




ÖRSJÖ JÄRNSÄN LÖS BASERAD PÅ ÖRSJÖ JÄRNSÄN LÖS
YTTERKONTURER FRÅN PLAN 2, SAMT INRIKTAD LAYOUT BASERAD PÅ
PÄPERSGÖPNA
BÅDA UNDERLAGEN TILLHANDAHÅLLNA AV SVENSKA HUS.

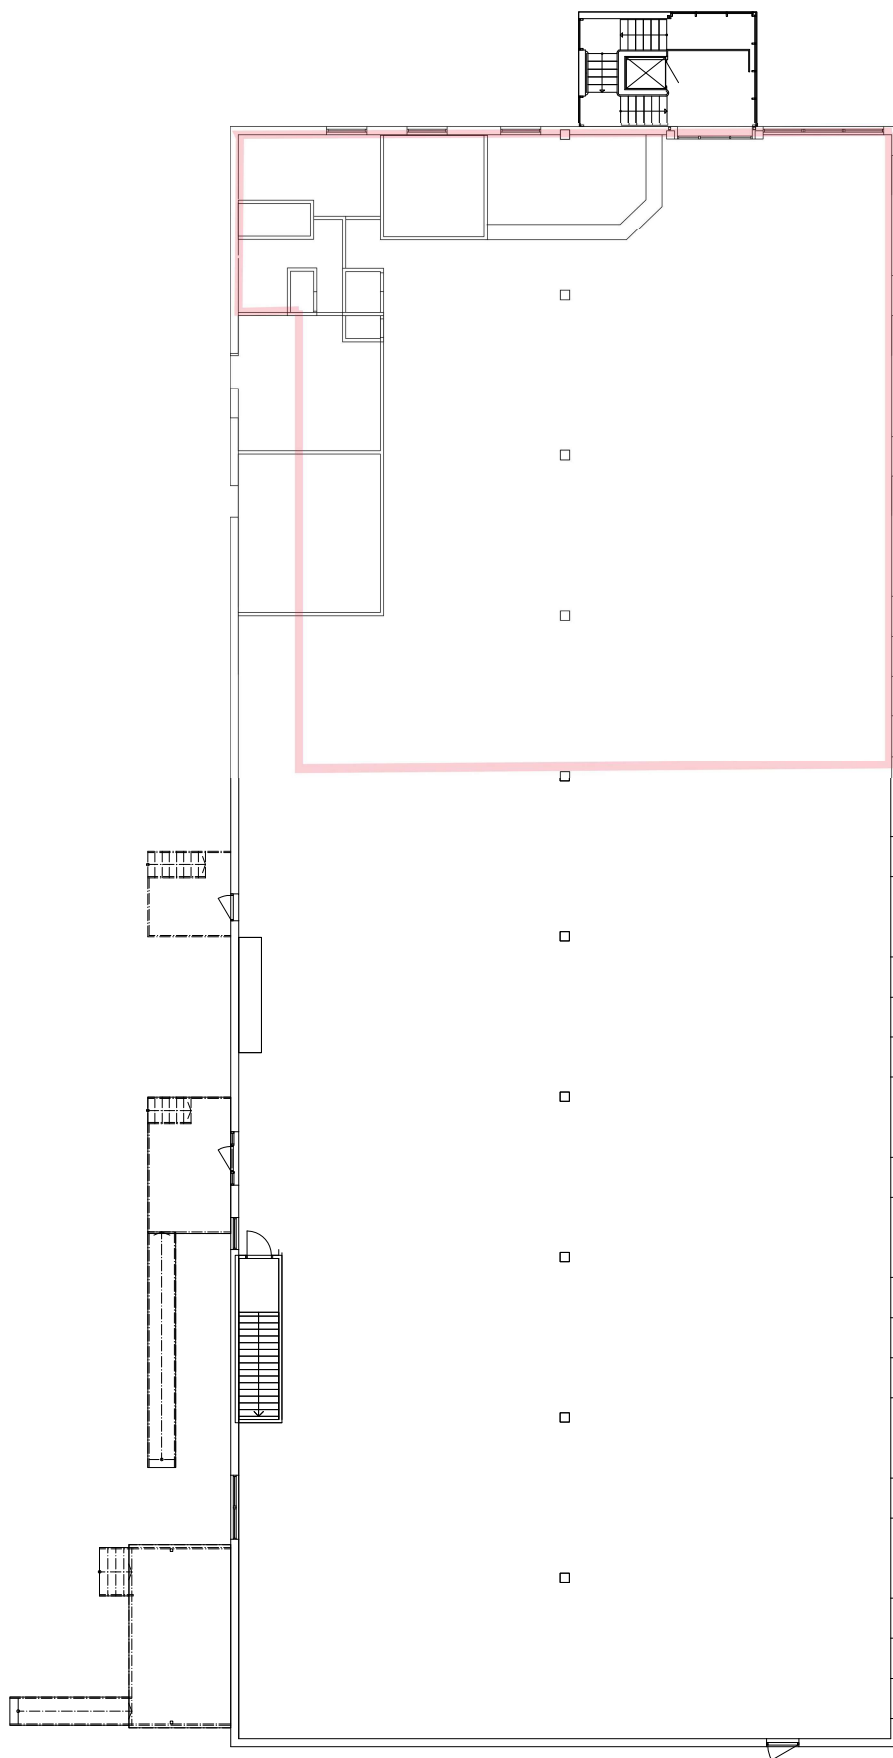

HÖGAVÄGEN, FLODA
ENTRÉPLAN BEFINTLIGT
UTSEENDE
SKALA 1:200/A3
ARKITEKTBYRÅN DESIGN
2023-11-15