


Denna handling får inte utan Carl Bro's medgivande användas, kopieras, reproduceras, utlämnas eller på annat sätt bringas till tredje mans kännedom för annat ändamål än vad som förordats av uppdrag för Carl Bro's räkning.

REF

LAGER: P:\CAD\VR15GVP5common\Profiles\SYCON_K\Dat\MENU50.Dir\MENU50.DDF

Utgåva 1.02-09

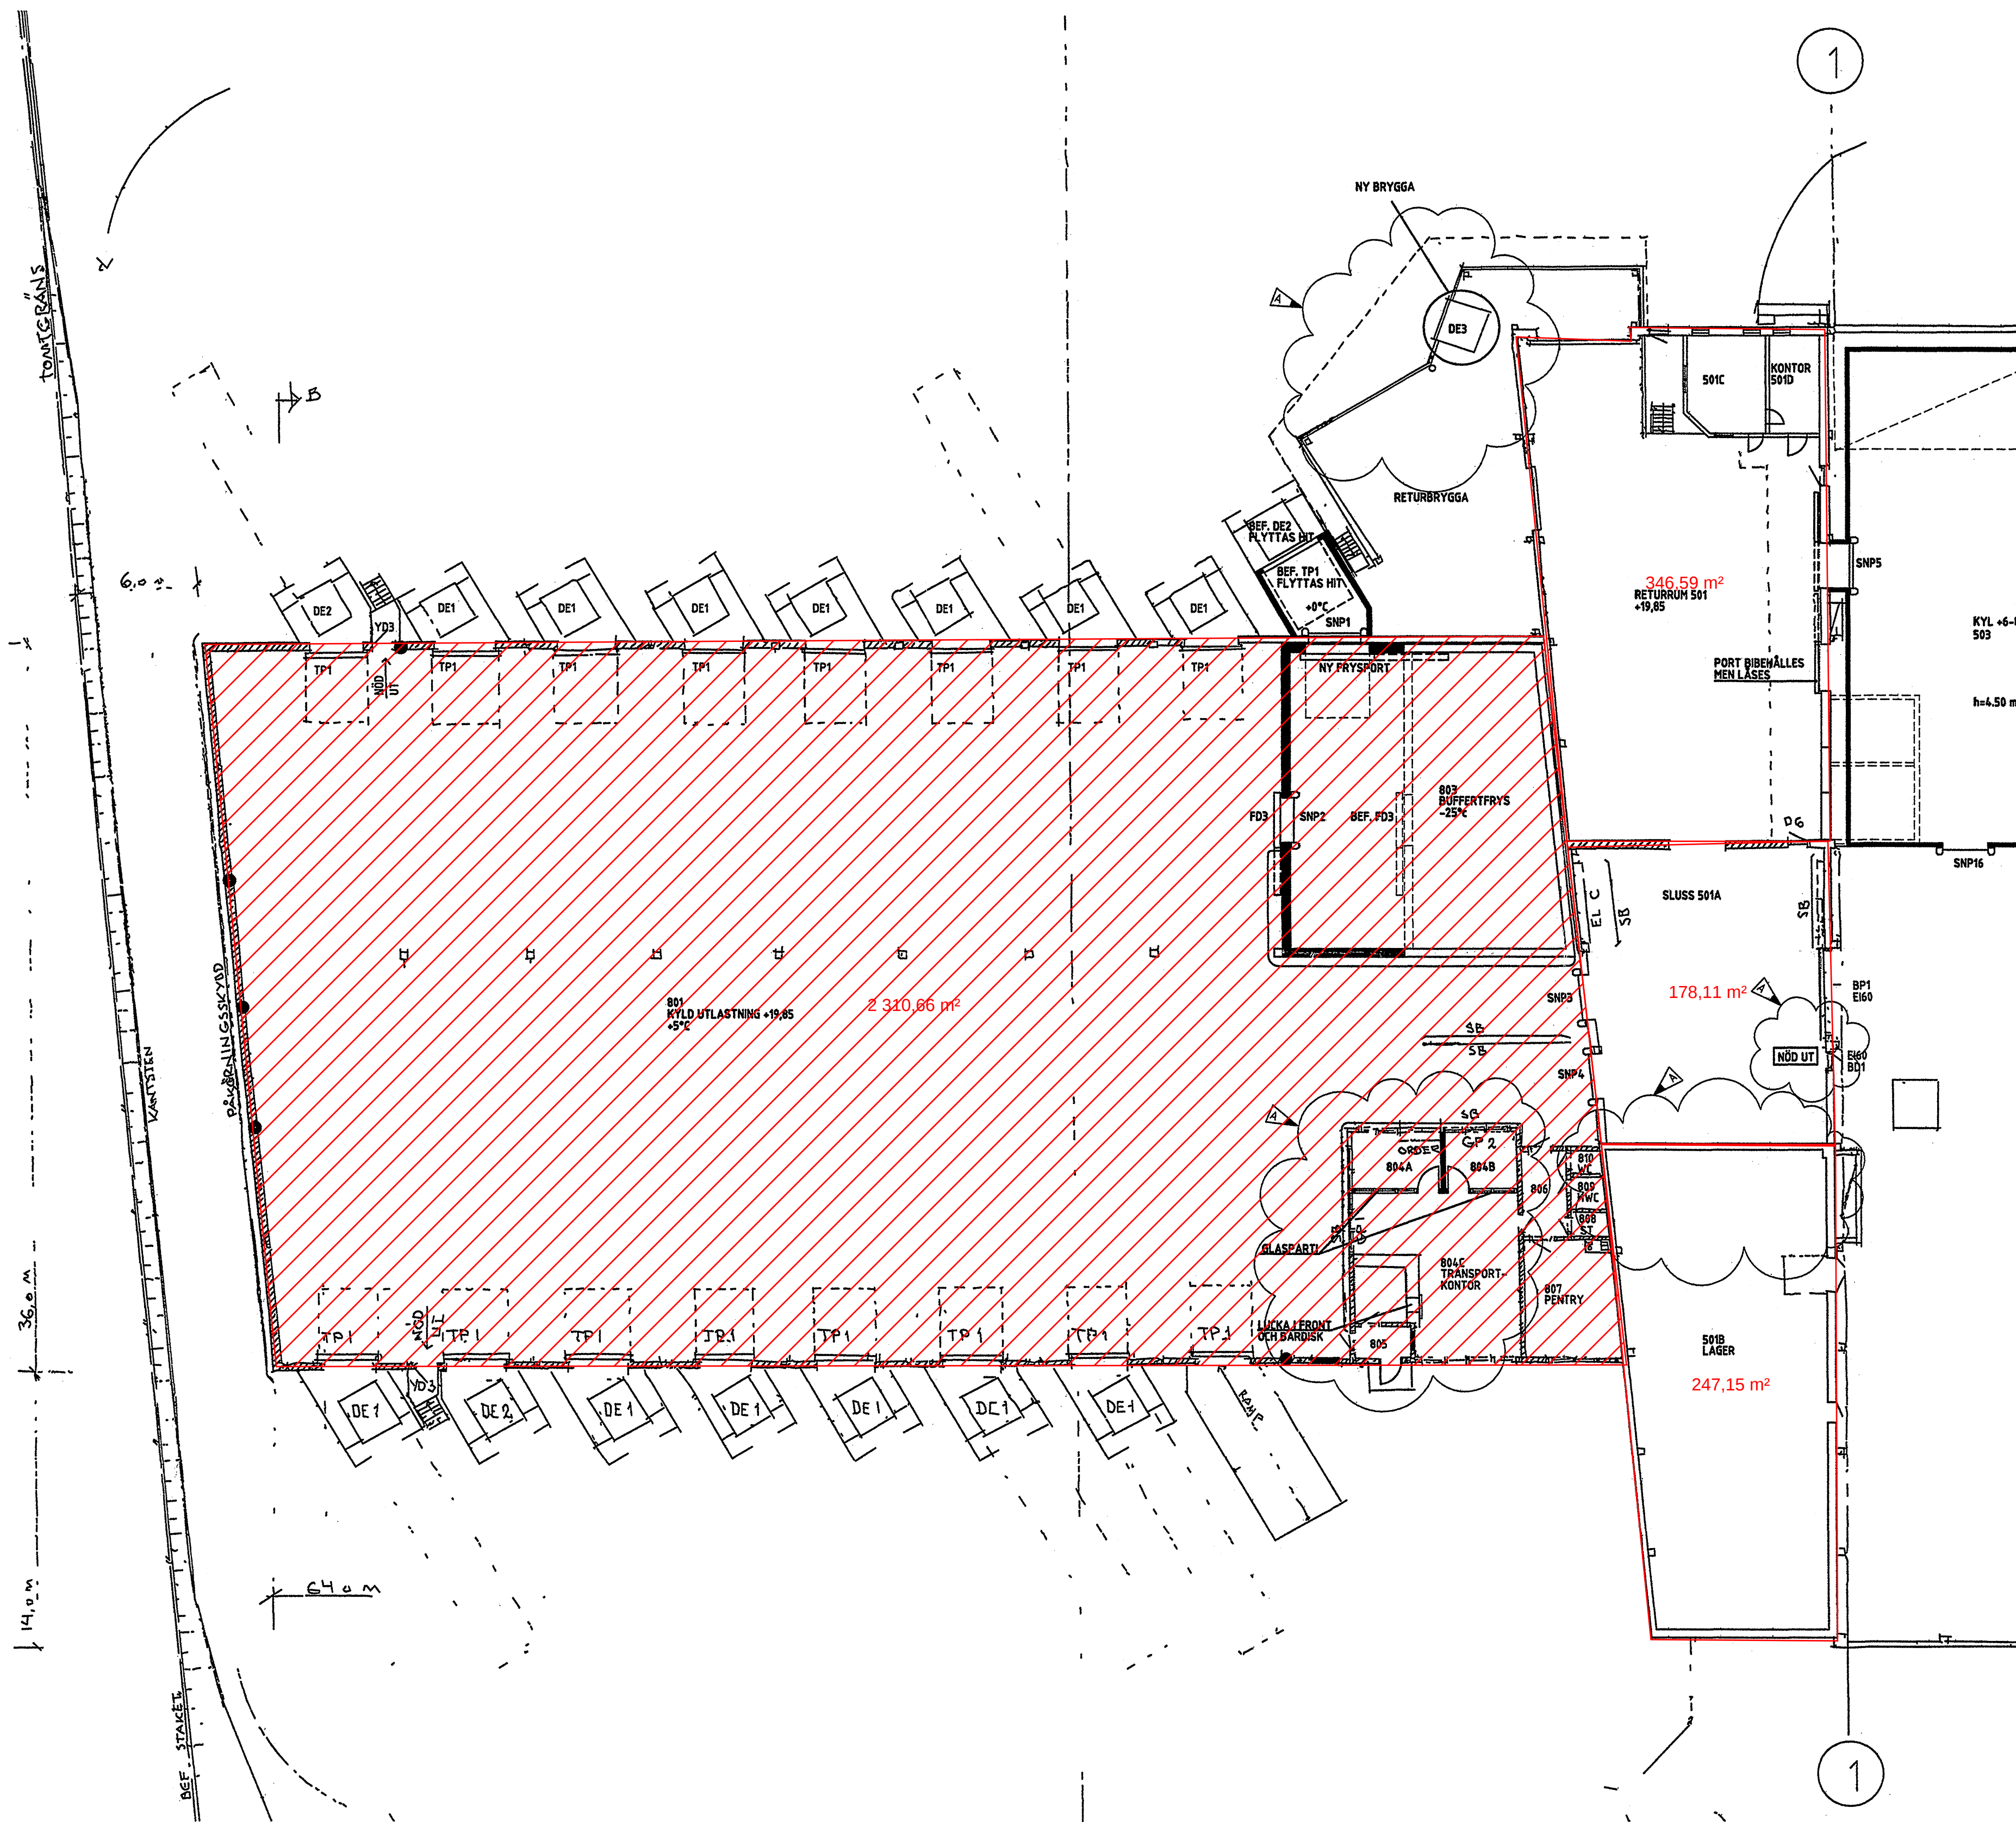

■ = NY VÄGG
SNP = NY SNABBPORT
— = BEF. DÖRR
— = NY DÖRR

A	4	REVIDERING A	030916	HE
BET	ANT	ÄNDRINGEN AVSER	DATUM	SIGN
STATUS				
FÖRFRÅGNINGSUNDERLAG				
UPPDRAGSBENÄMNING				
ICA MENY PARTILLE OMBYGGNAD				
Carl Bro Intelligent Solutions				
CARL BRO TEKNIKKONSULT AB GÖTEBORG				
TEL NR: 031-710 34 10				
UPPDRAG NR		RITAD/KONSTR AV		HANDLAGARE
T125330		HE/		HANS PIHL
DATUM		ANSVARIG		
030704				
PLAN 1 BOTTENVÅN, DEL 1				
SKALA		NUMMER		BET
A1 1:200		A30-01-02		A
A3 1:400				

2003-09-19, 13:50, P:\Fastigheter\Isoblog\ICA Meny Partille\BASVPro\fas\KVK-modell\A30-01-01 - 05.dwg, 302