



Den här handling är inte utan Carl Bro's medgivande användas, kopieras, reproduceras, utlämnas eller på annat sätt bringas till tredje mans kännedom för annat ändamål än vad som förordas av uppdraget för Carl Bro's räkning.

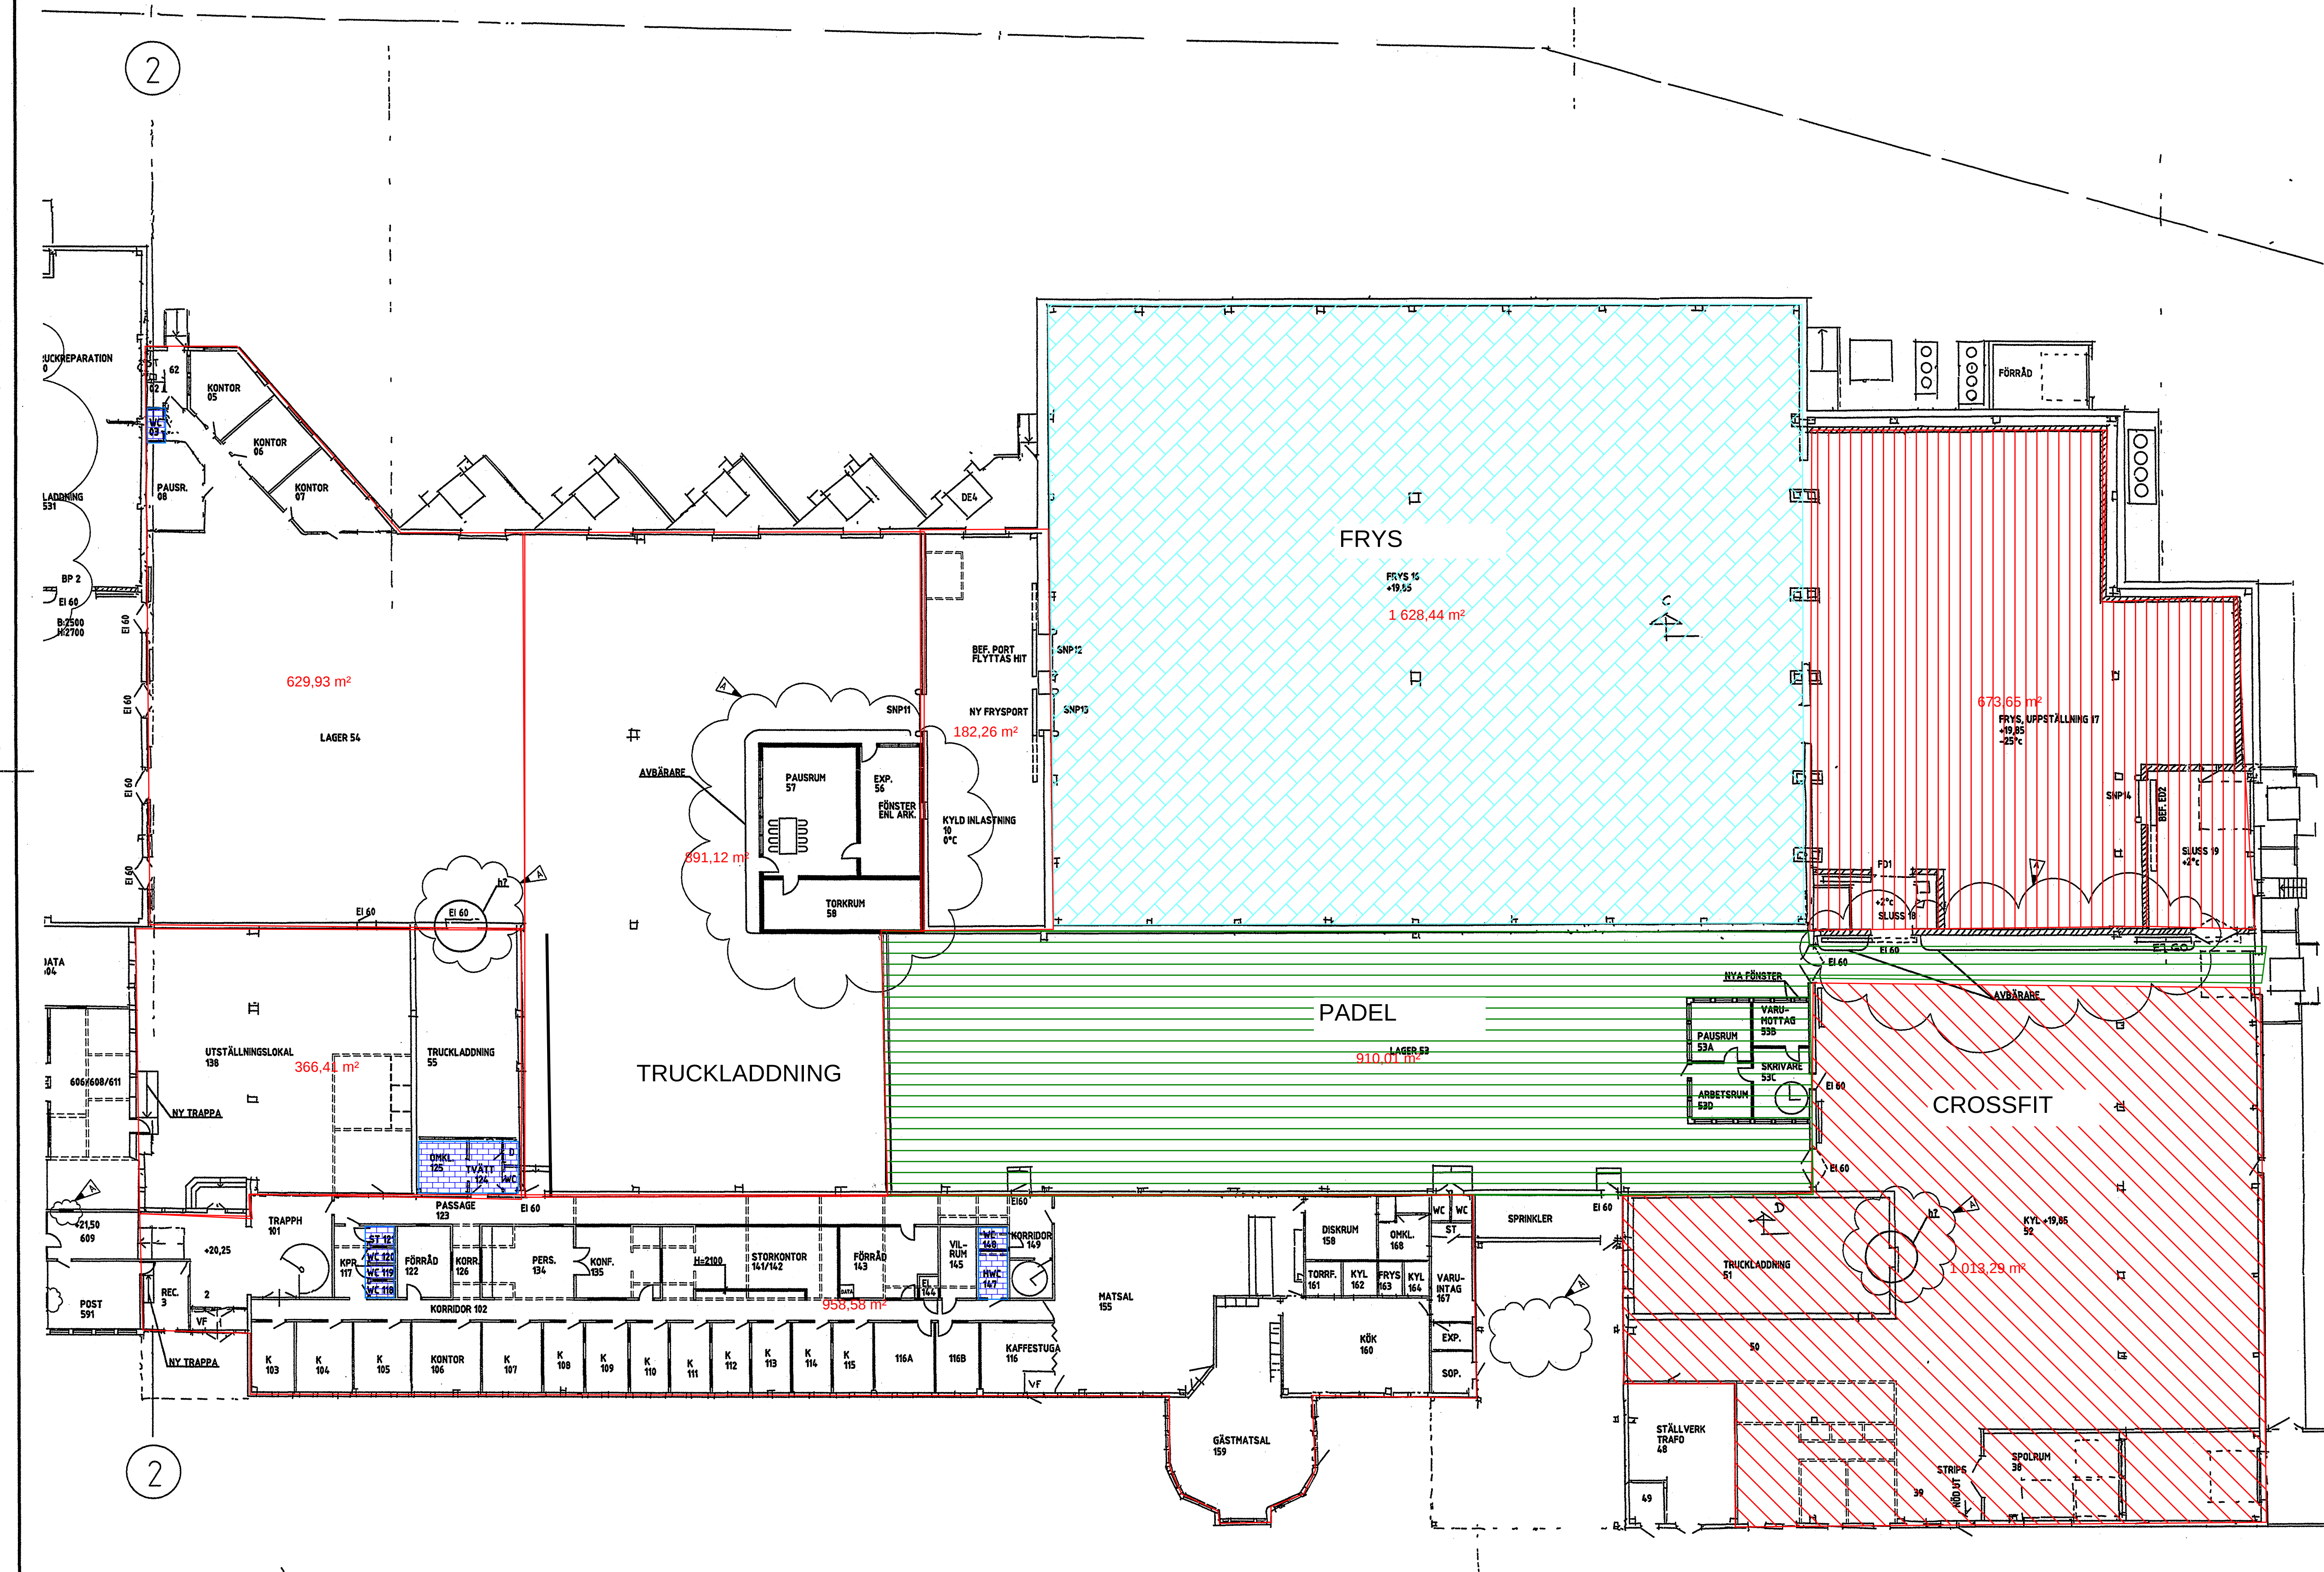

- = NY VÄGG
- SNP = NY SNABBPORT
- = BEF. DÖRR
- = NY DÖRR

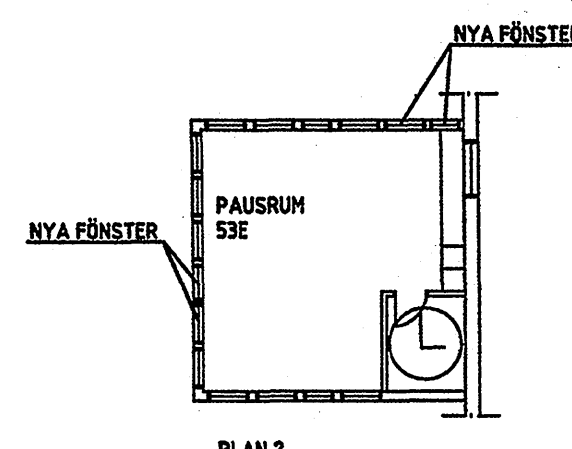

A	5	REVIDERING A	030916	HE
BEF	ANT	ÄNDRINGEN AVSER	DATUM	SIGN
STATUS				
FÖRFRÅGNINGSUNDERLAG				
ICA MENY PARTILLE				
OMBYGGNAD				
Carl Bro				
Intelligent Solutions				
CARL BRO TEKNISKA KONSULT AB GÖTEBORG				
TEL. NR. 031-710 34 10				
UPPDRAG NR. T125330				
DATUM 030704				
UPPDRAGSLEDNING				
T125330				
HE/				
HANS PIHL				
ANSVARIG				

PLAN 1 BOTTENVÅN, DEL 3				
SKALA	NUMMER			BET
A1 1:200	A30-01-04			A
A3 1:400				